

SCHIAVONI ARQUITETURA

Portfólio de Projetos

Logística

| www.schiavoniarquitetura.com.br

ÍNDICE DE PROJETOS

7 PROJETOS EXECUTADOS

CLIENTE	PROJETO	LOCALIZAÇÃO	ANO	ÁREA
MAERSK	Galpão Logístico	Cajamar, SP	2022	15.000 m²
MAERSK	Pátio de Caminhões	Manaus, AM	2022	11.130 m²
MAERSK	Expansão – Pátio de Caminhões	São Bernardo, SP	2022	10.000 m²
MAERSK	Pátio de Caminhões - Ampliação	Manaus, AM	2022	9.430 m²
MAERSK	Galpão Logístico	São Bernardo, SP	2022	2.250 m²
MAERSK	Portaria Centro Logístico	São Bernardo, SP	2022	360 m²
MAERSK	Pátio de Caminhões	São Bernardo, SP	2021	6.567 m²

ÁREA TOTAL PROJETADA

54.737 m²

CLIENTE
MAERSK


PROJETO
Galpão Logístico


ÁREA DO PROJETO
15.000 m²

ANO DE EXECUÇÃO
2022

LOCALIZAÇÃO
Distribution Park
Cajamar, SP

ESCOPO
Projeto

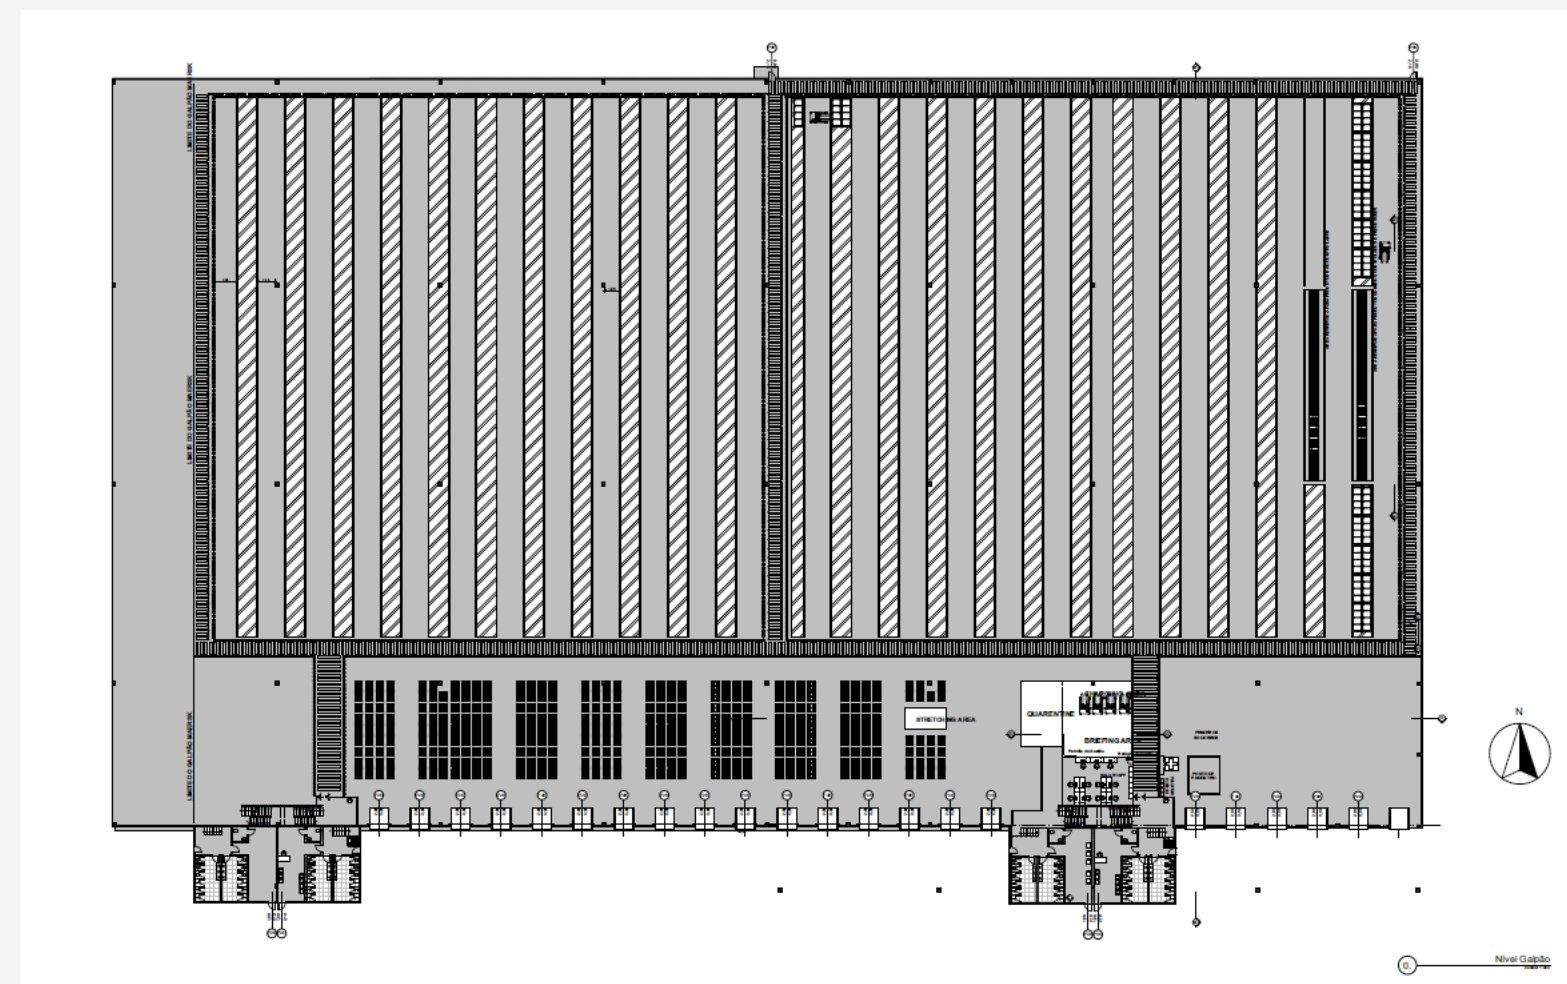

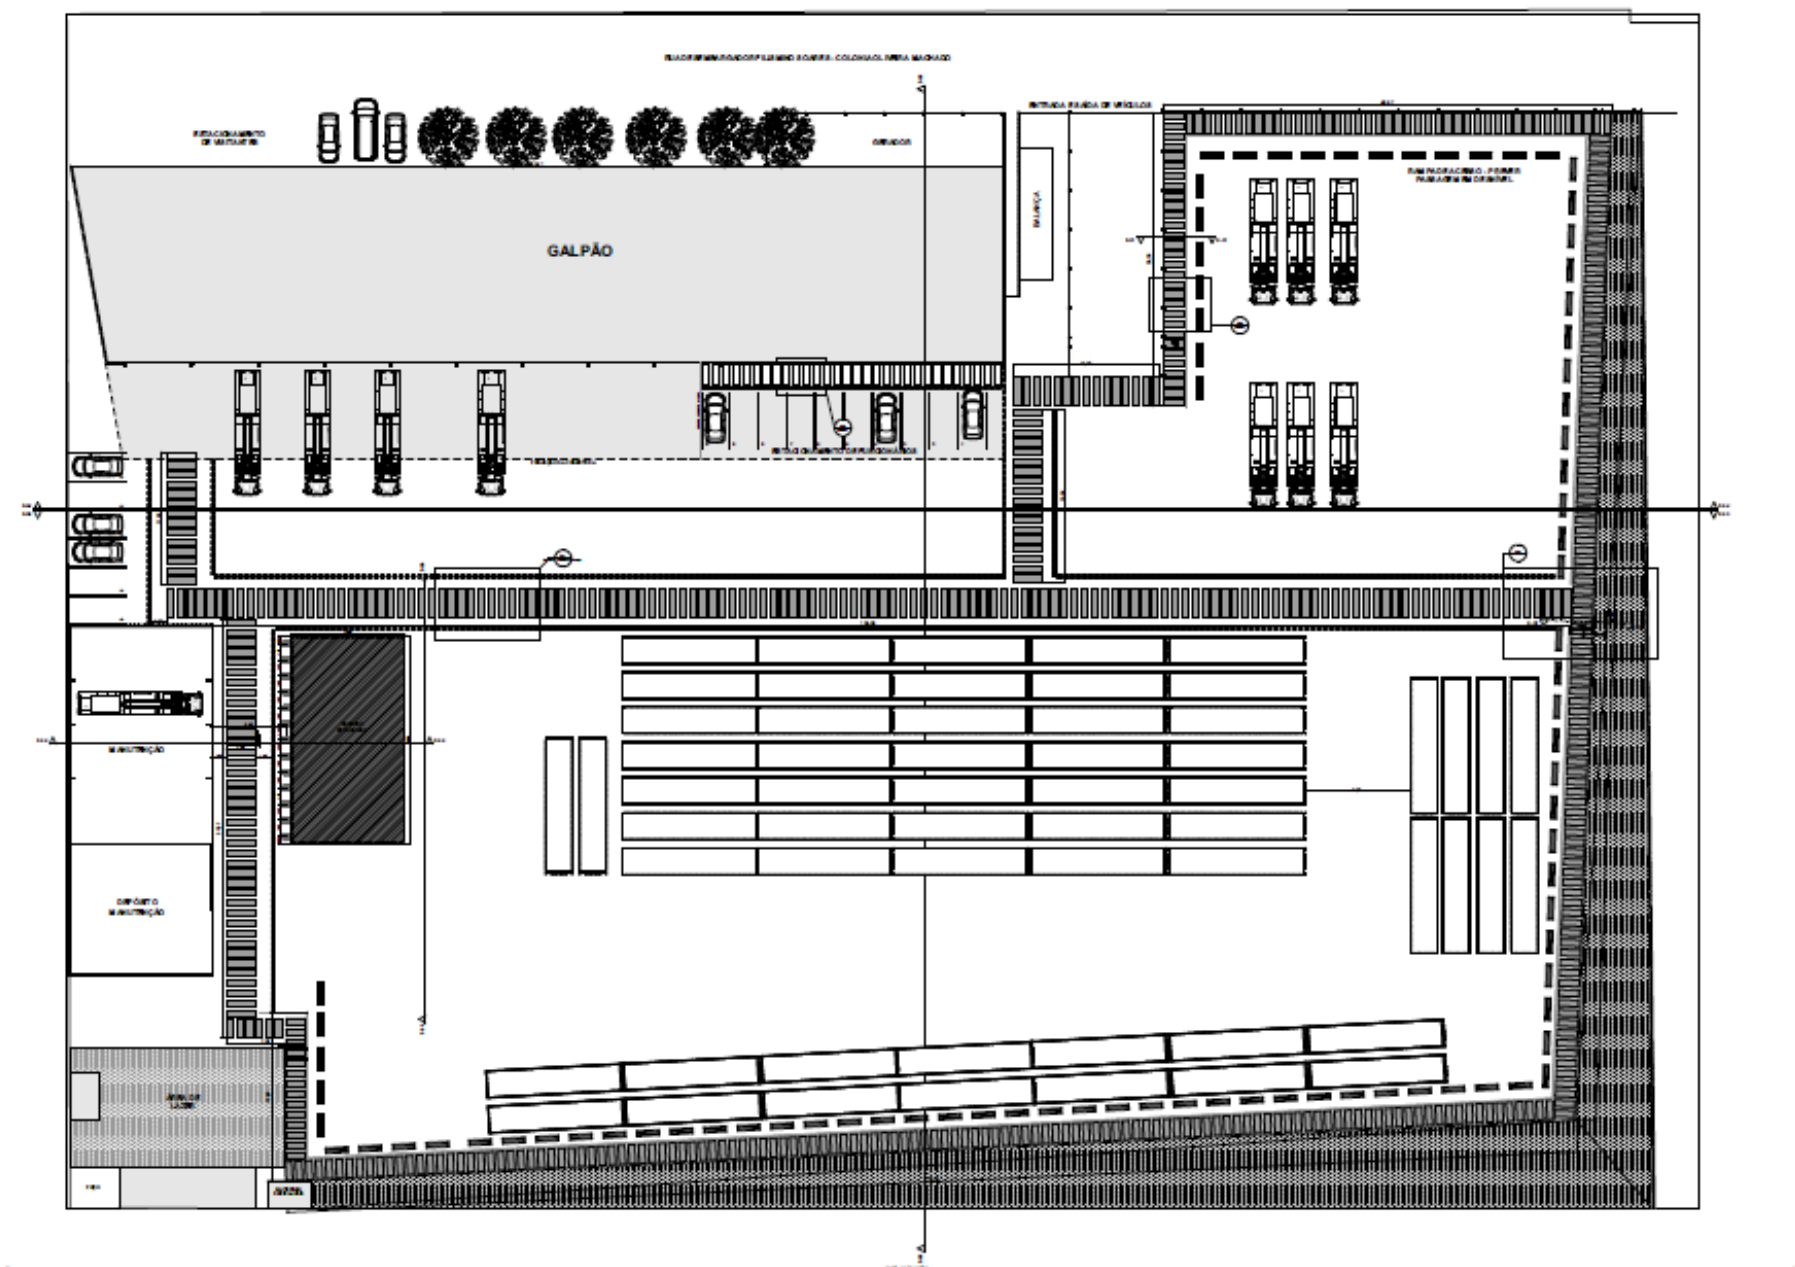

CLIENTE
MAERSK

PROJETO

Pátio de Caminhões

ÁREA DO PROJETO
11.130 m²

ANO DE EXECUÇÃO
2022

LOCALIZAÇÃO
Centro logístico
Manaus, AM

ESCOPO
Projeto

CLIENTE

MAERSK

PROJETO

Expansão – Pátio de Caminhões

ÁREA DO PROJETO

10.000 m²

LOCALIZAÇÃO

EBA
São Bernardo, SP



ANO DE EXECUÇÃO


2022

ESCOPO

Projeto

SCHIAVONI ARQUITETURA

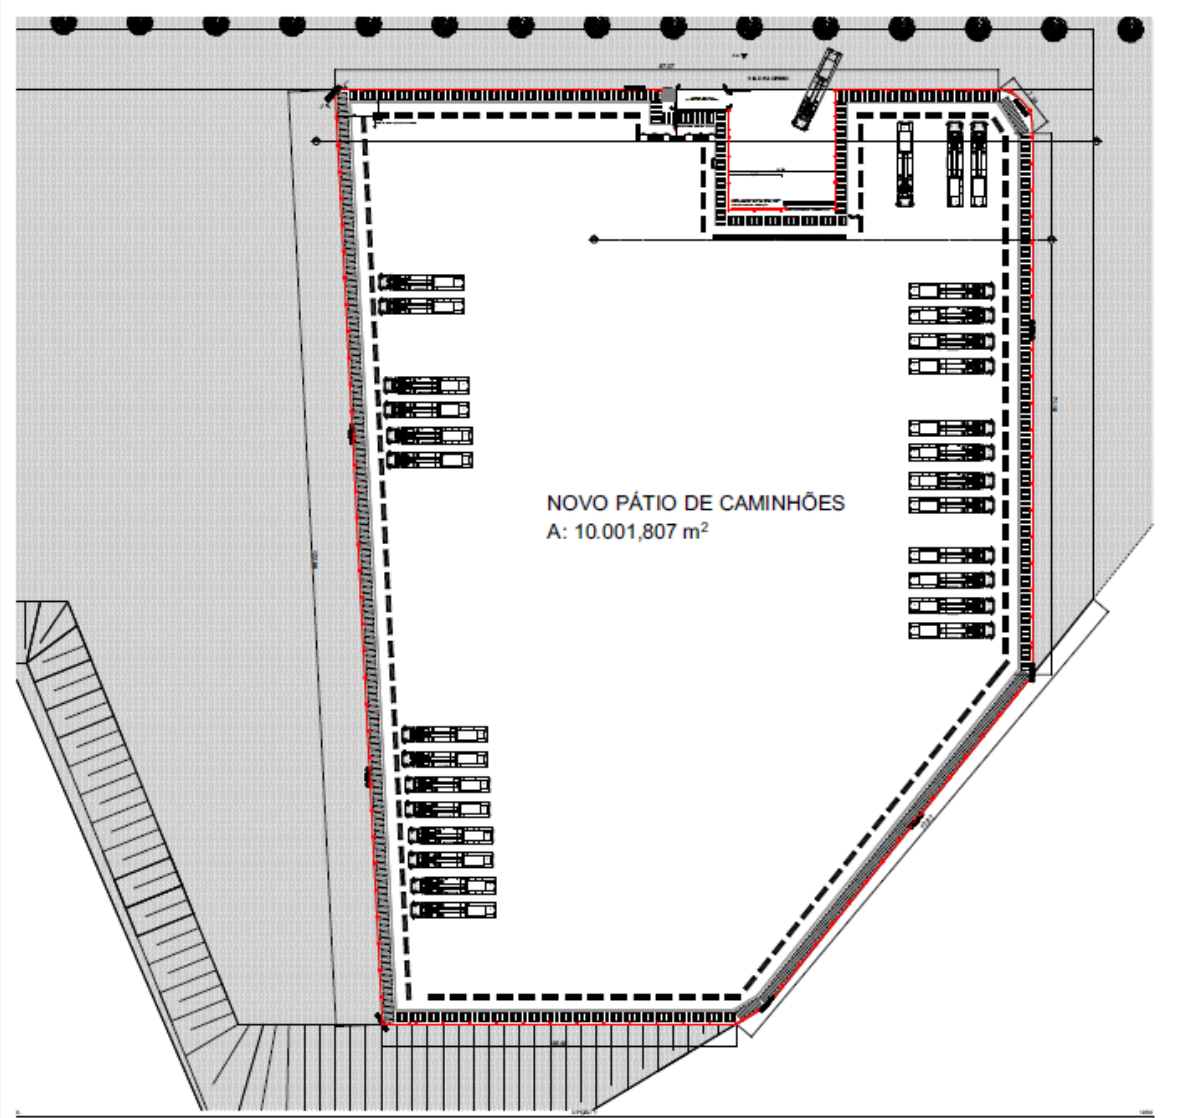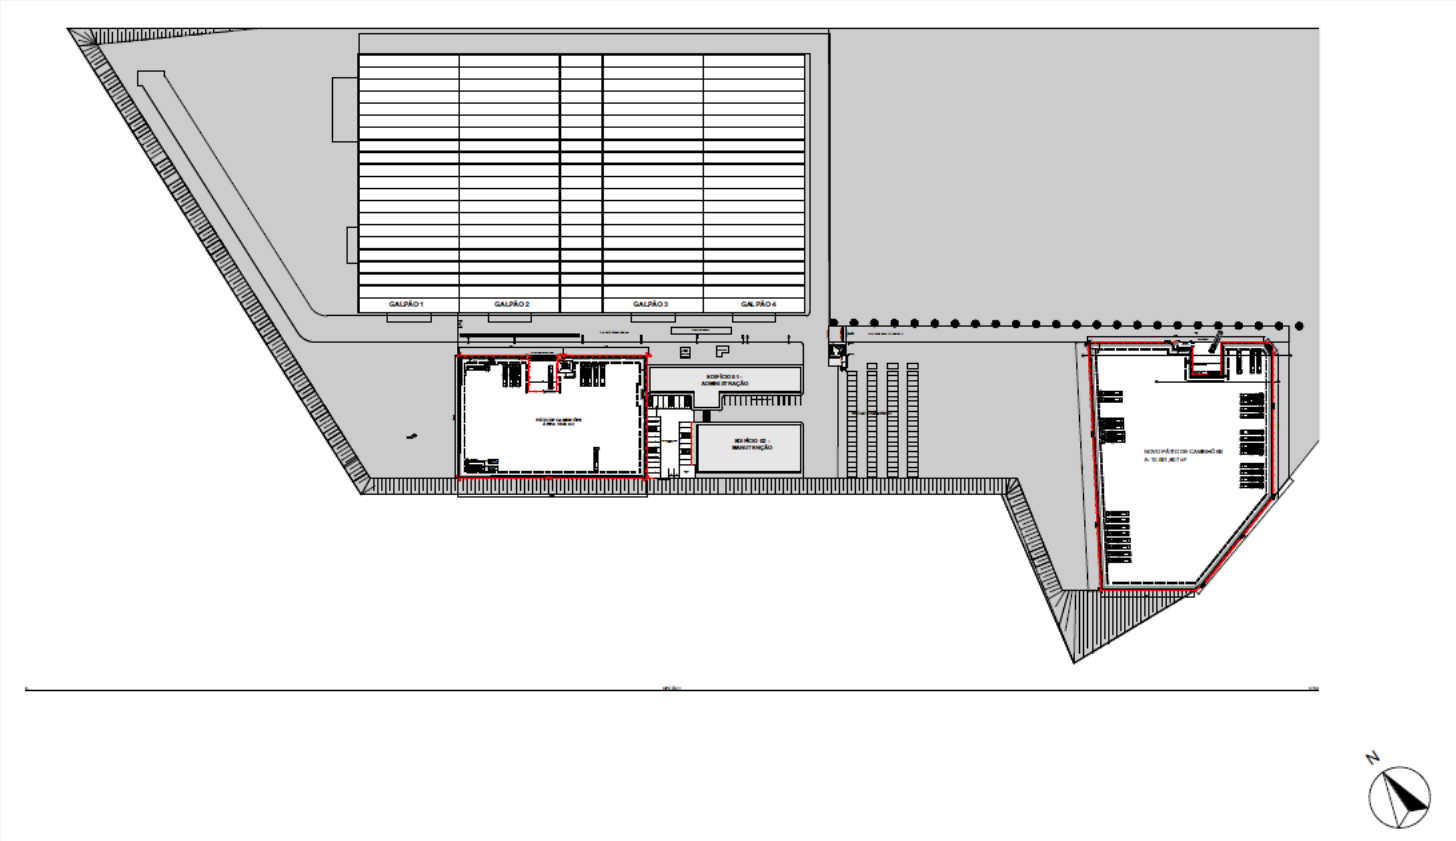

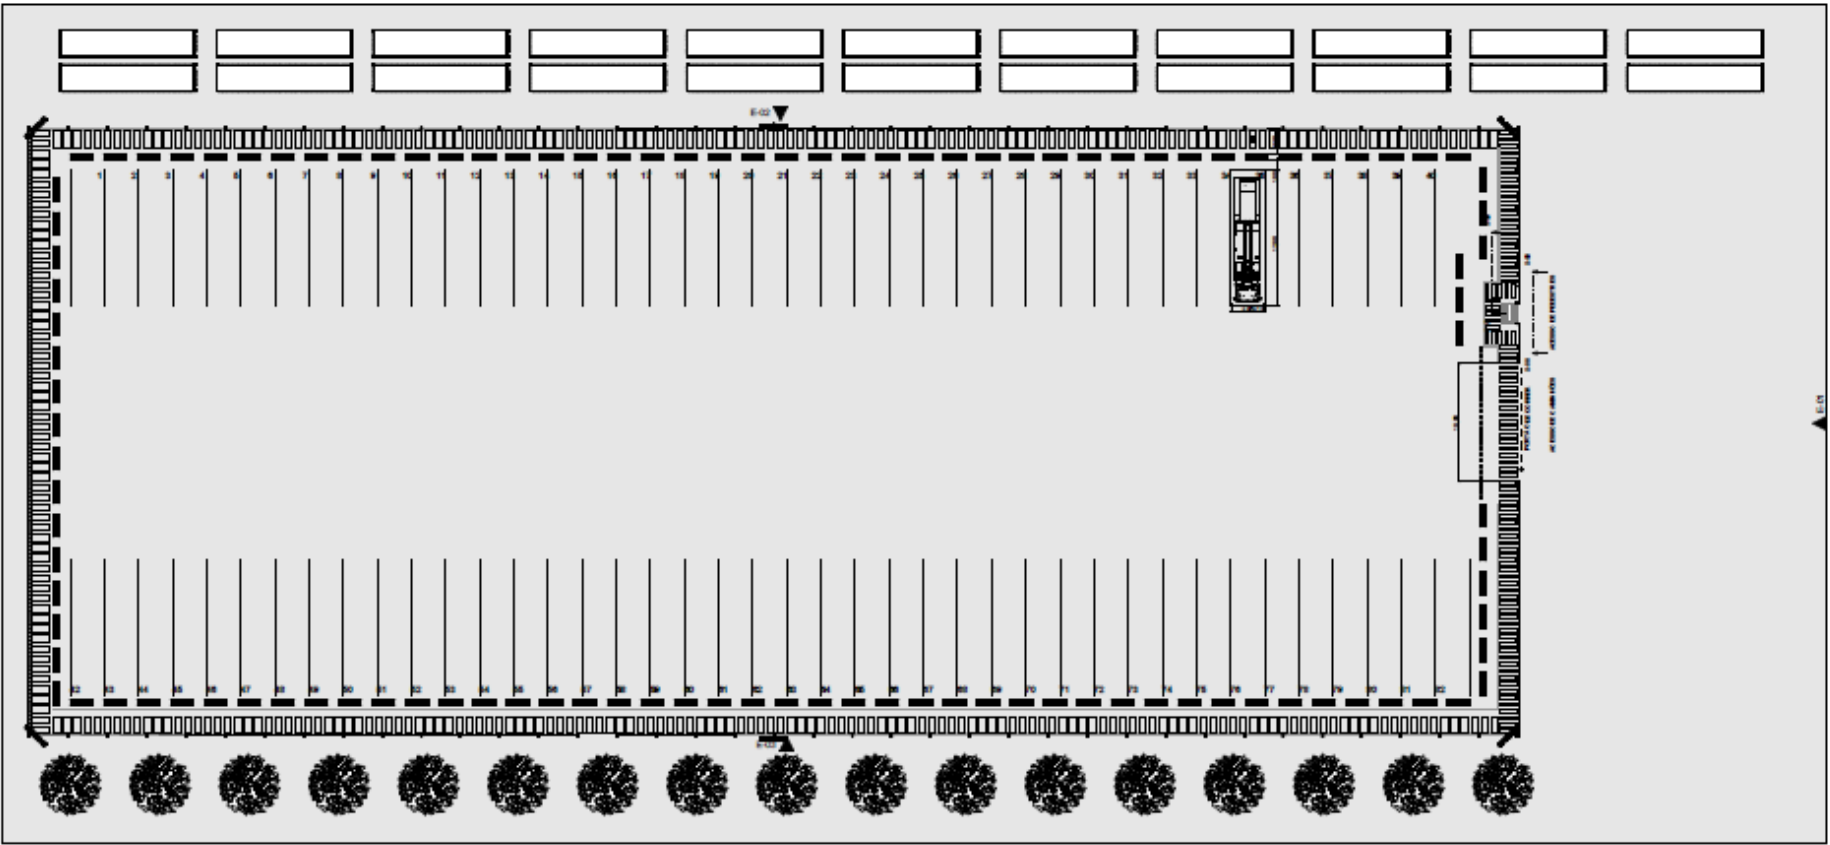

CLIENTE

MAERSK

PROJETO

Expansão – Pátio de Caminhões

ÁREA DO PROJETO

9.430 m²

LOCALIZAÇÃO


Centro logístico
Manaus, AM

ANO DE EXECUÇÃO

2022

ESCOPO

Projeto

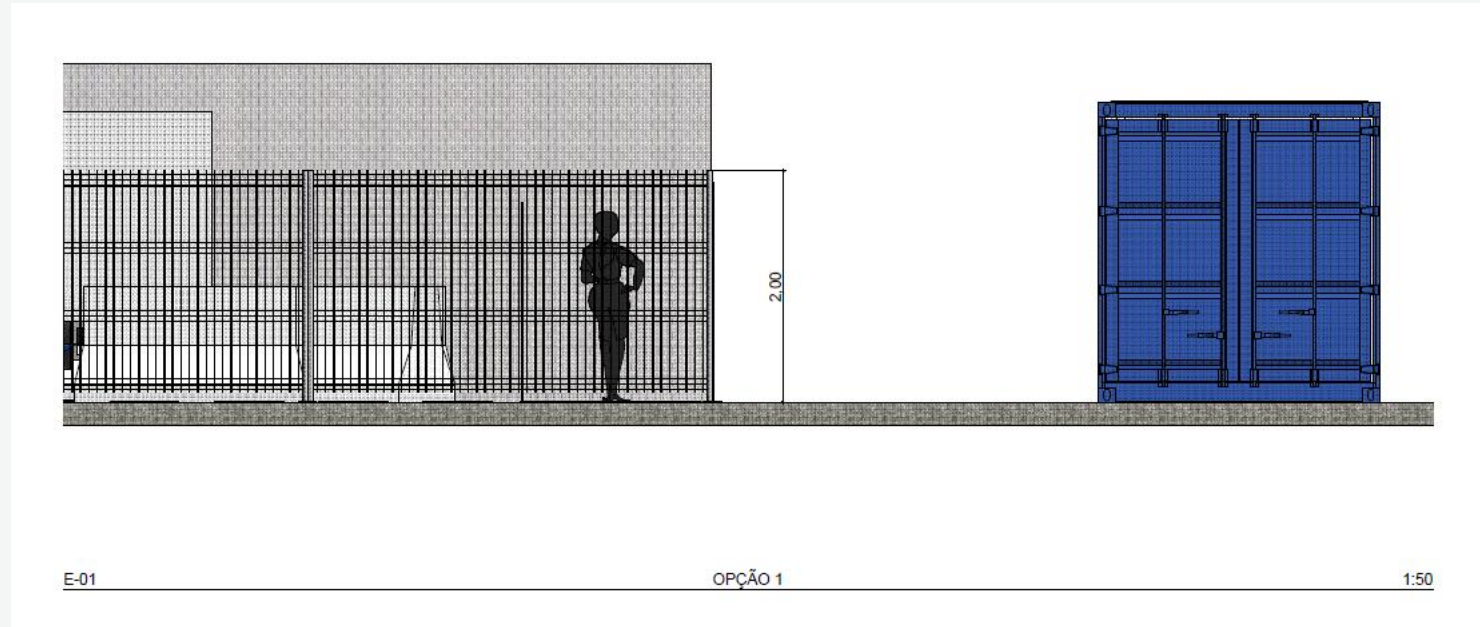

CLIENTE

MAERSK

PROJETO

Galpão Logístico

ÁREA DO PROJETO

2.250 m²

LOCALIZAÇÃO



FIT
São Bernardo, SP

ANO DE EXECUÇÃO

2022

ESCOPO

Projeto

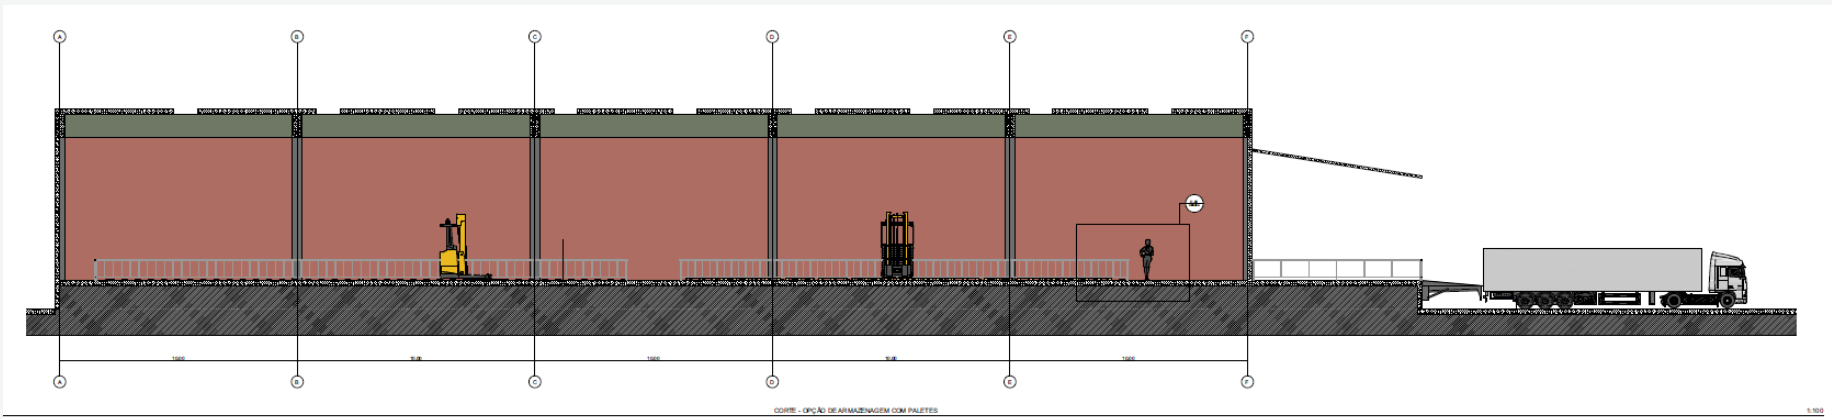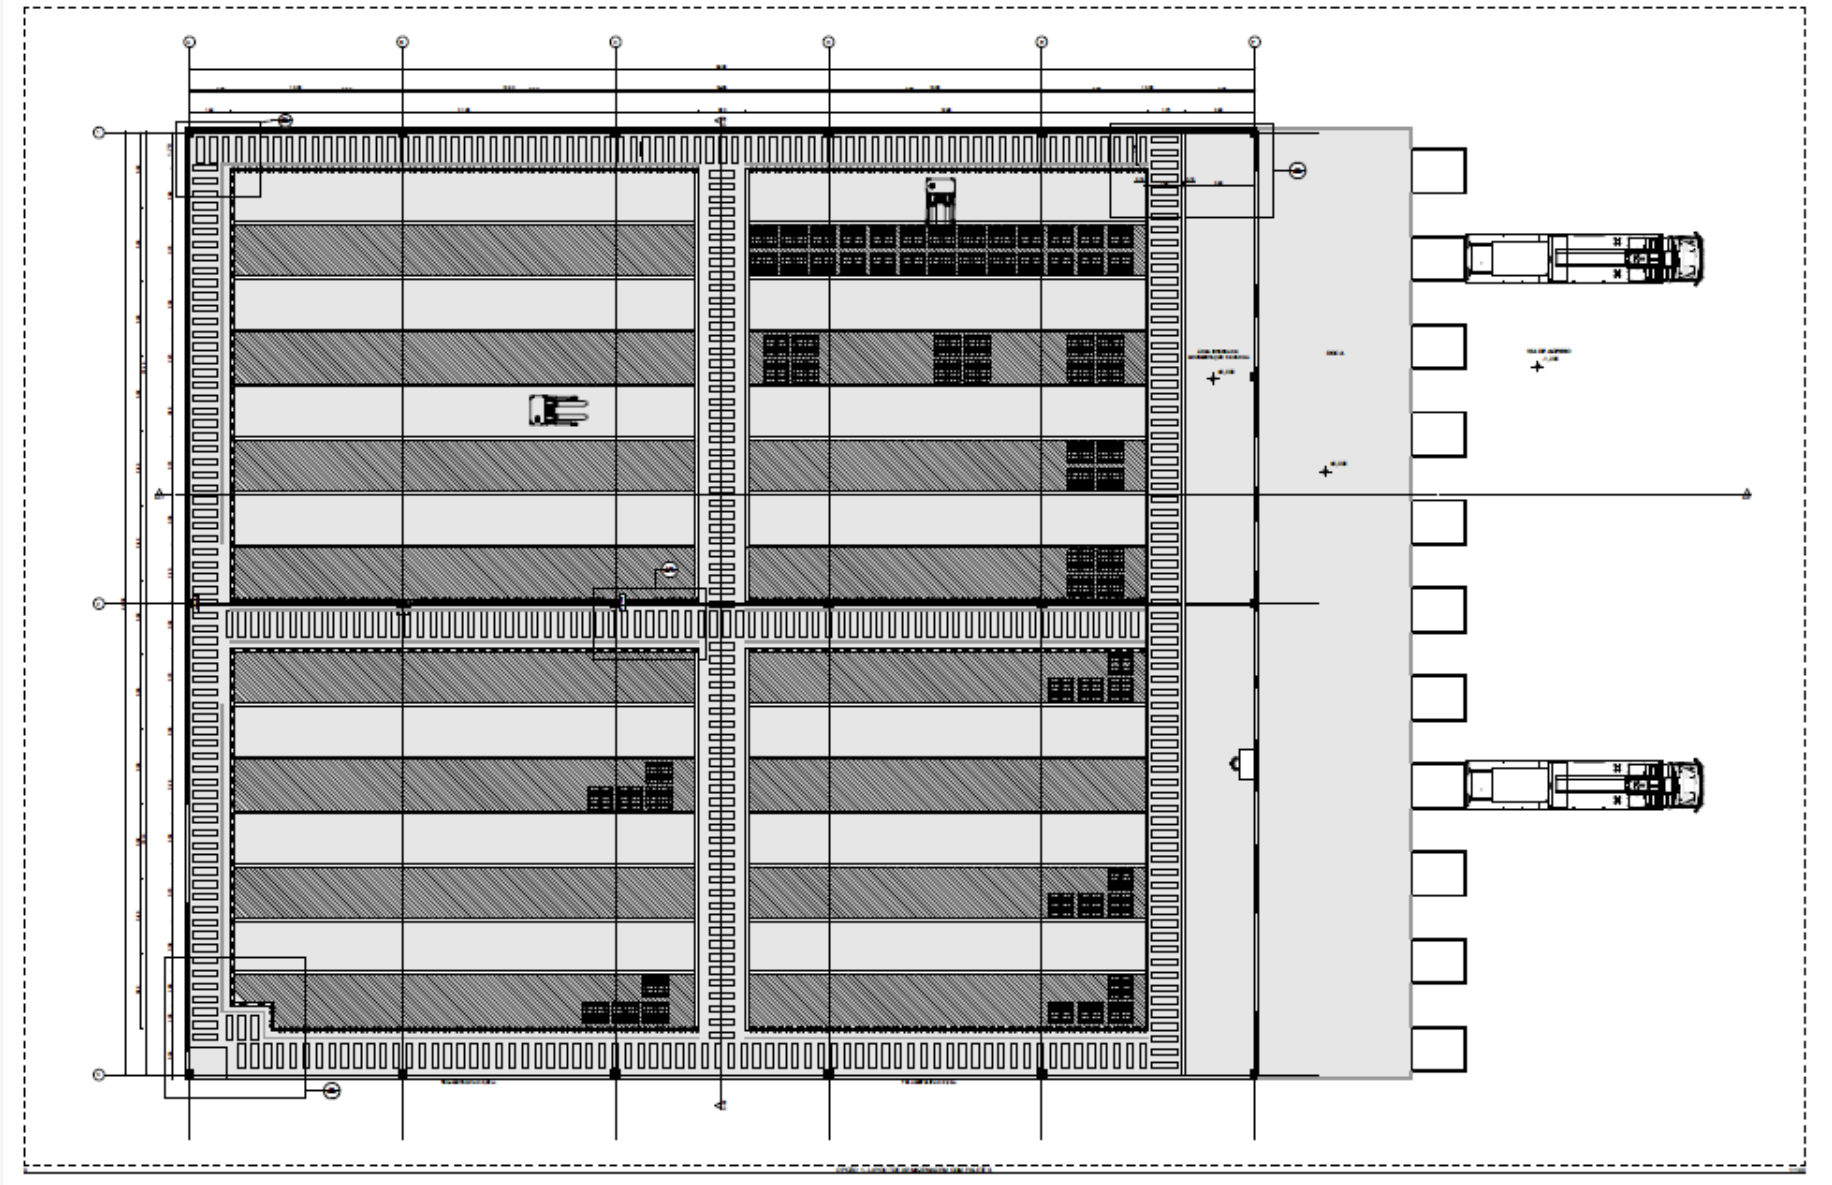

CLIENTE
MAERSK

PROJETO



Portaria | Centro logístico



ÁREA DO PROJETO
360 m²

ANO DE EXECUÇÃO
2022

LOCALIZAÇÃO
EBA
São Bernardo, SP

ESCOPO
Projeto

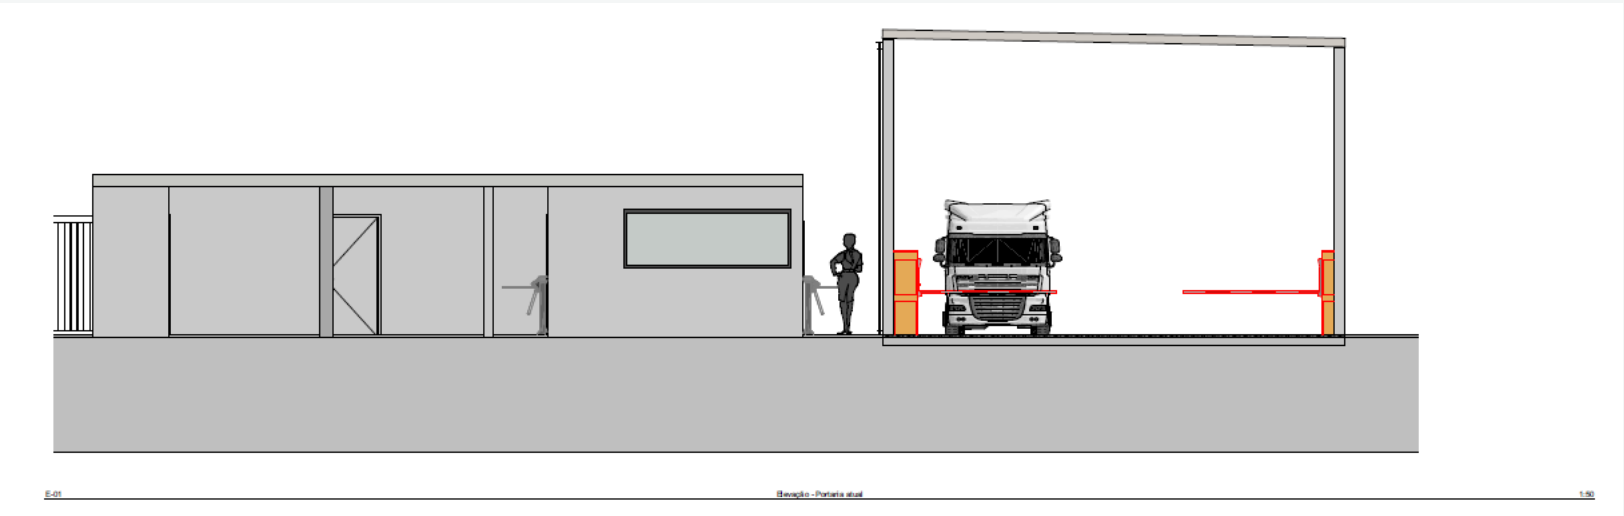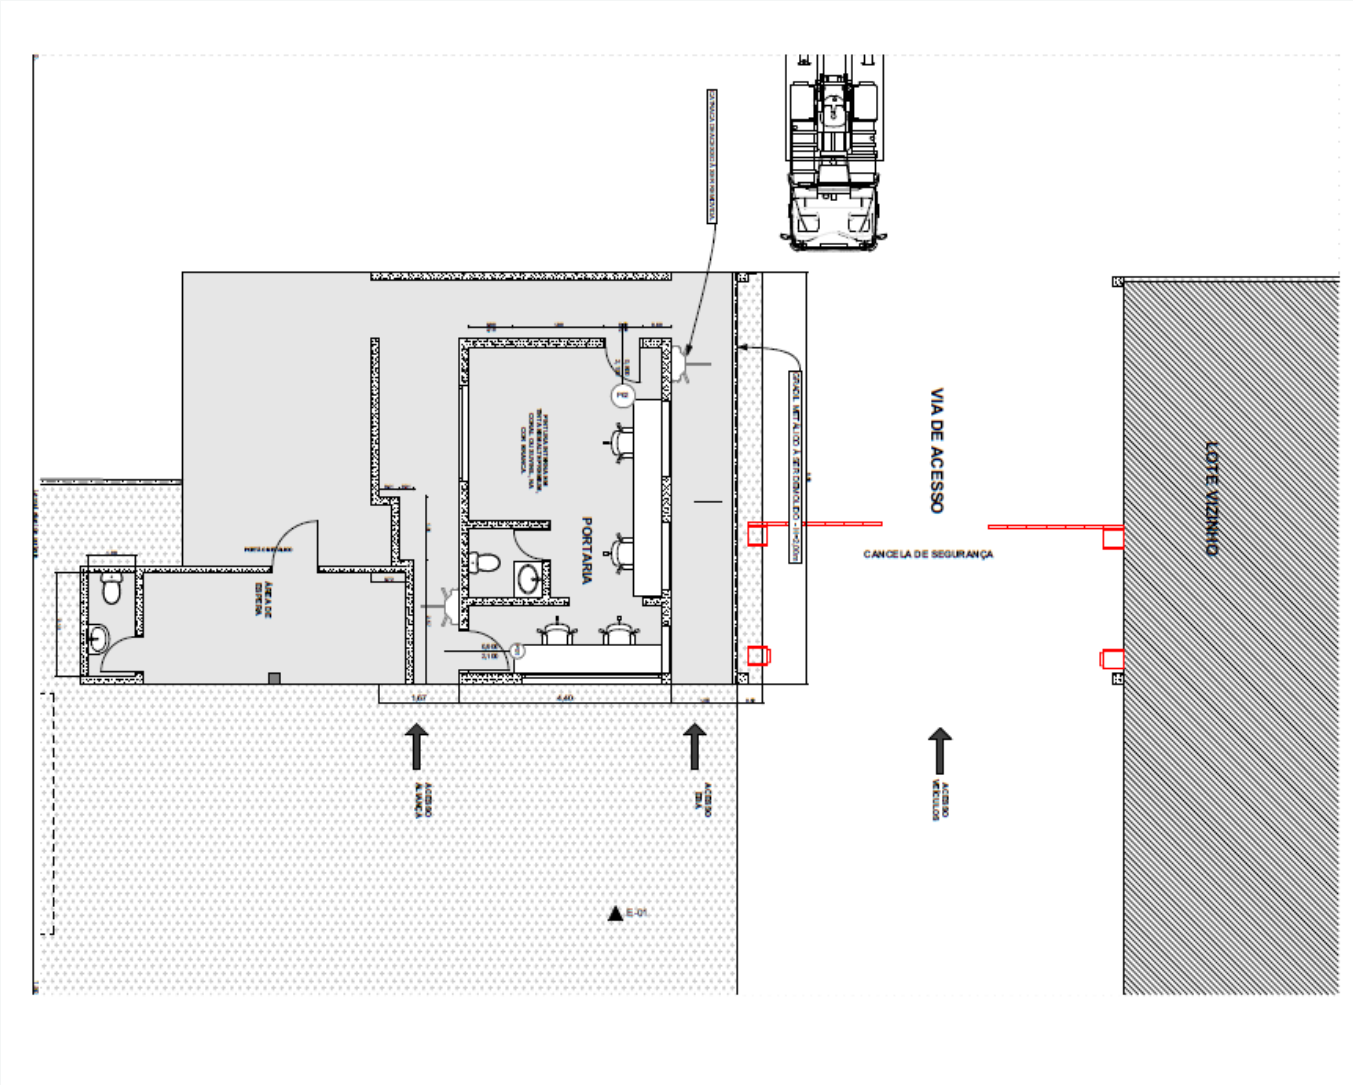

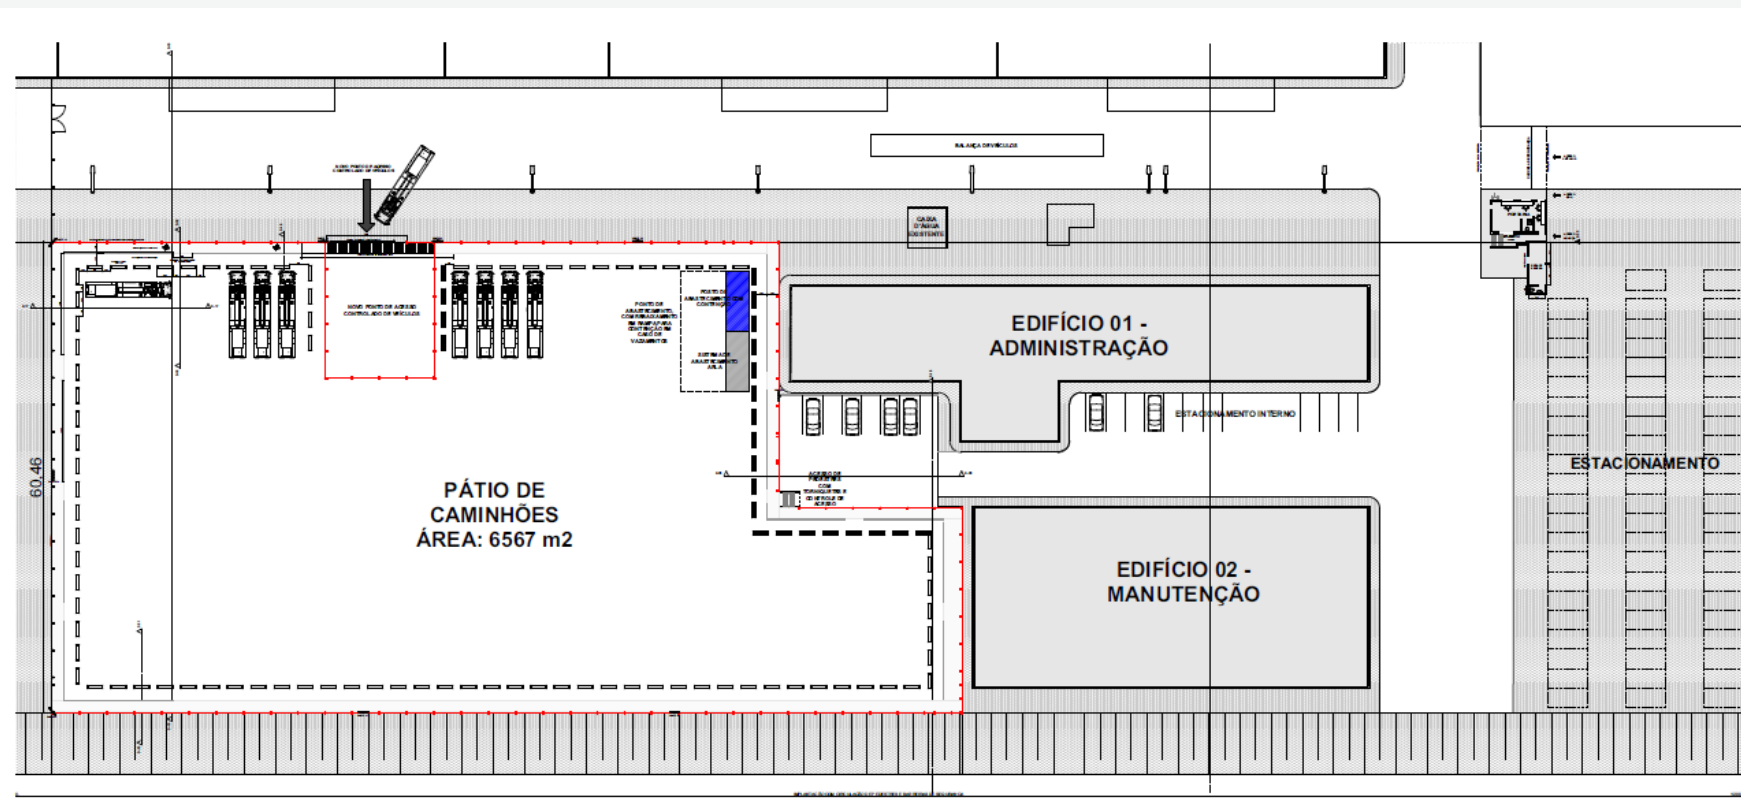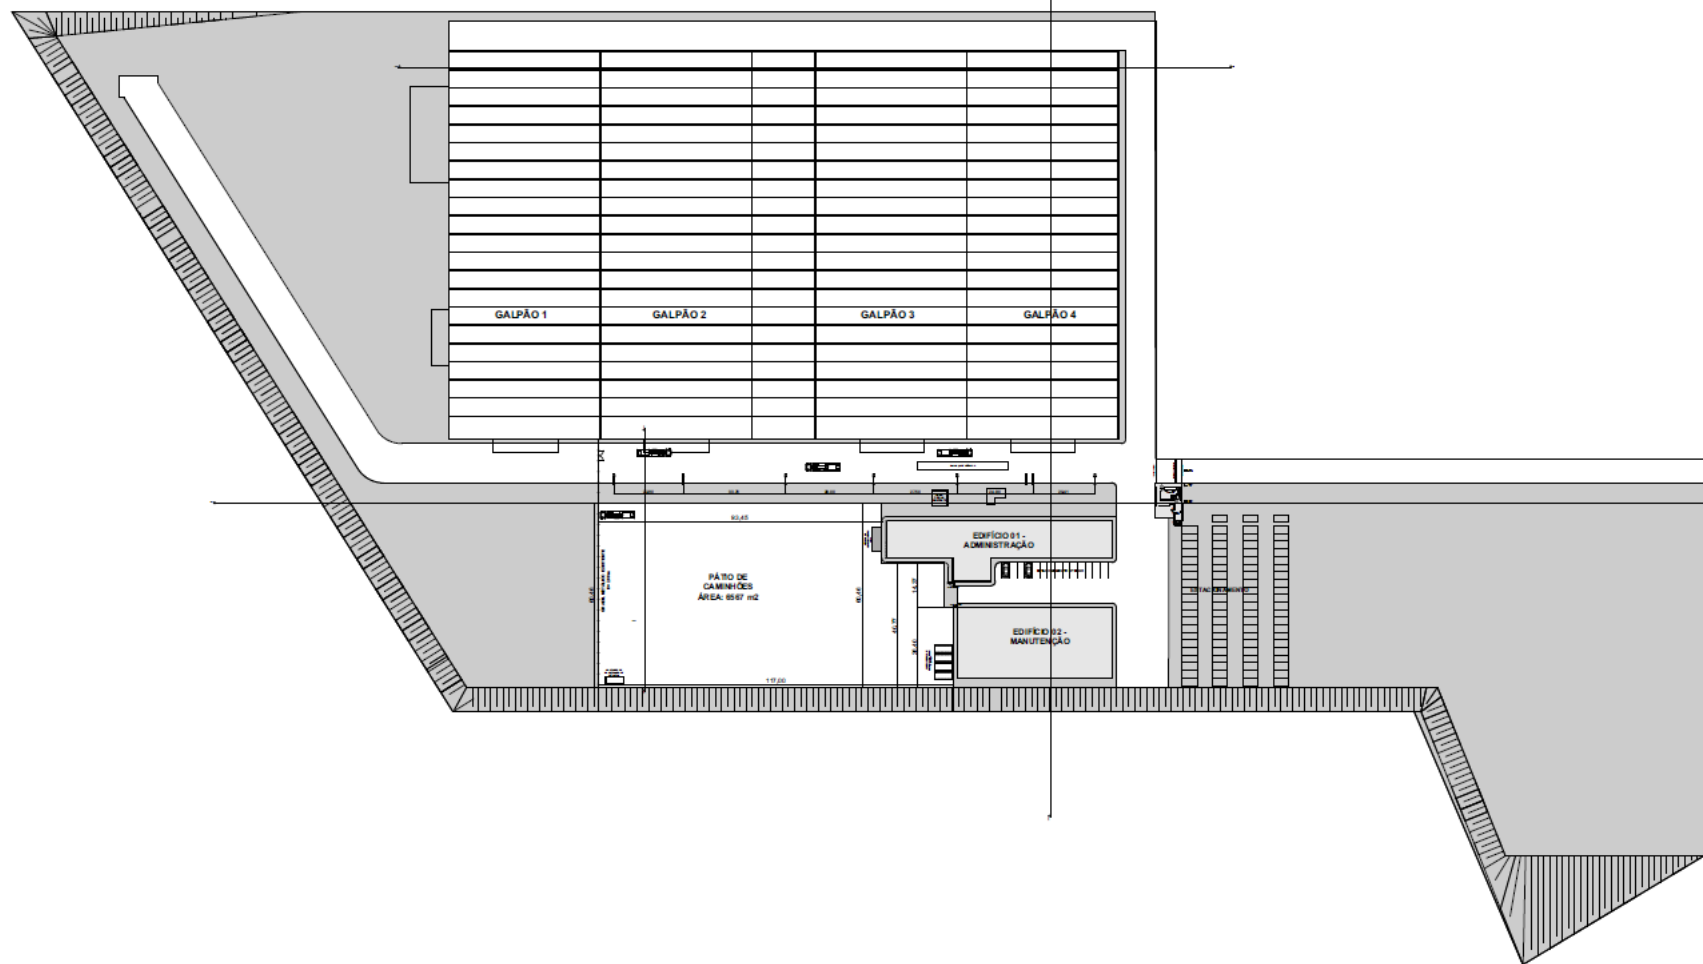

CLIENTE
MAERSK

PROJETO
Pátio de Caminhões

ÁREA DO PROJETO
6.567 m²

LOCALIZAÇÃO
EBA
São Bernardo, SP

ANO DE EXECUÇÃO
2021

ESCOPO
Projeto

- Pátio de Caminhões
- Segurança física / Acesso
- Iluminação
- Abastecimento

Obrigado

www.schiavoniarquitetura.com.br

thiago@schiavoniarquitetura.com.br · (11) 9.8149-1826